


Jelmagyarázat: Módosítással érintett tömb határa

7 Módosítás száma

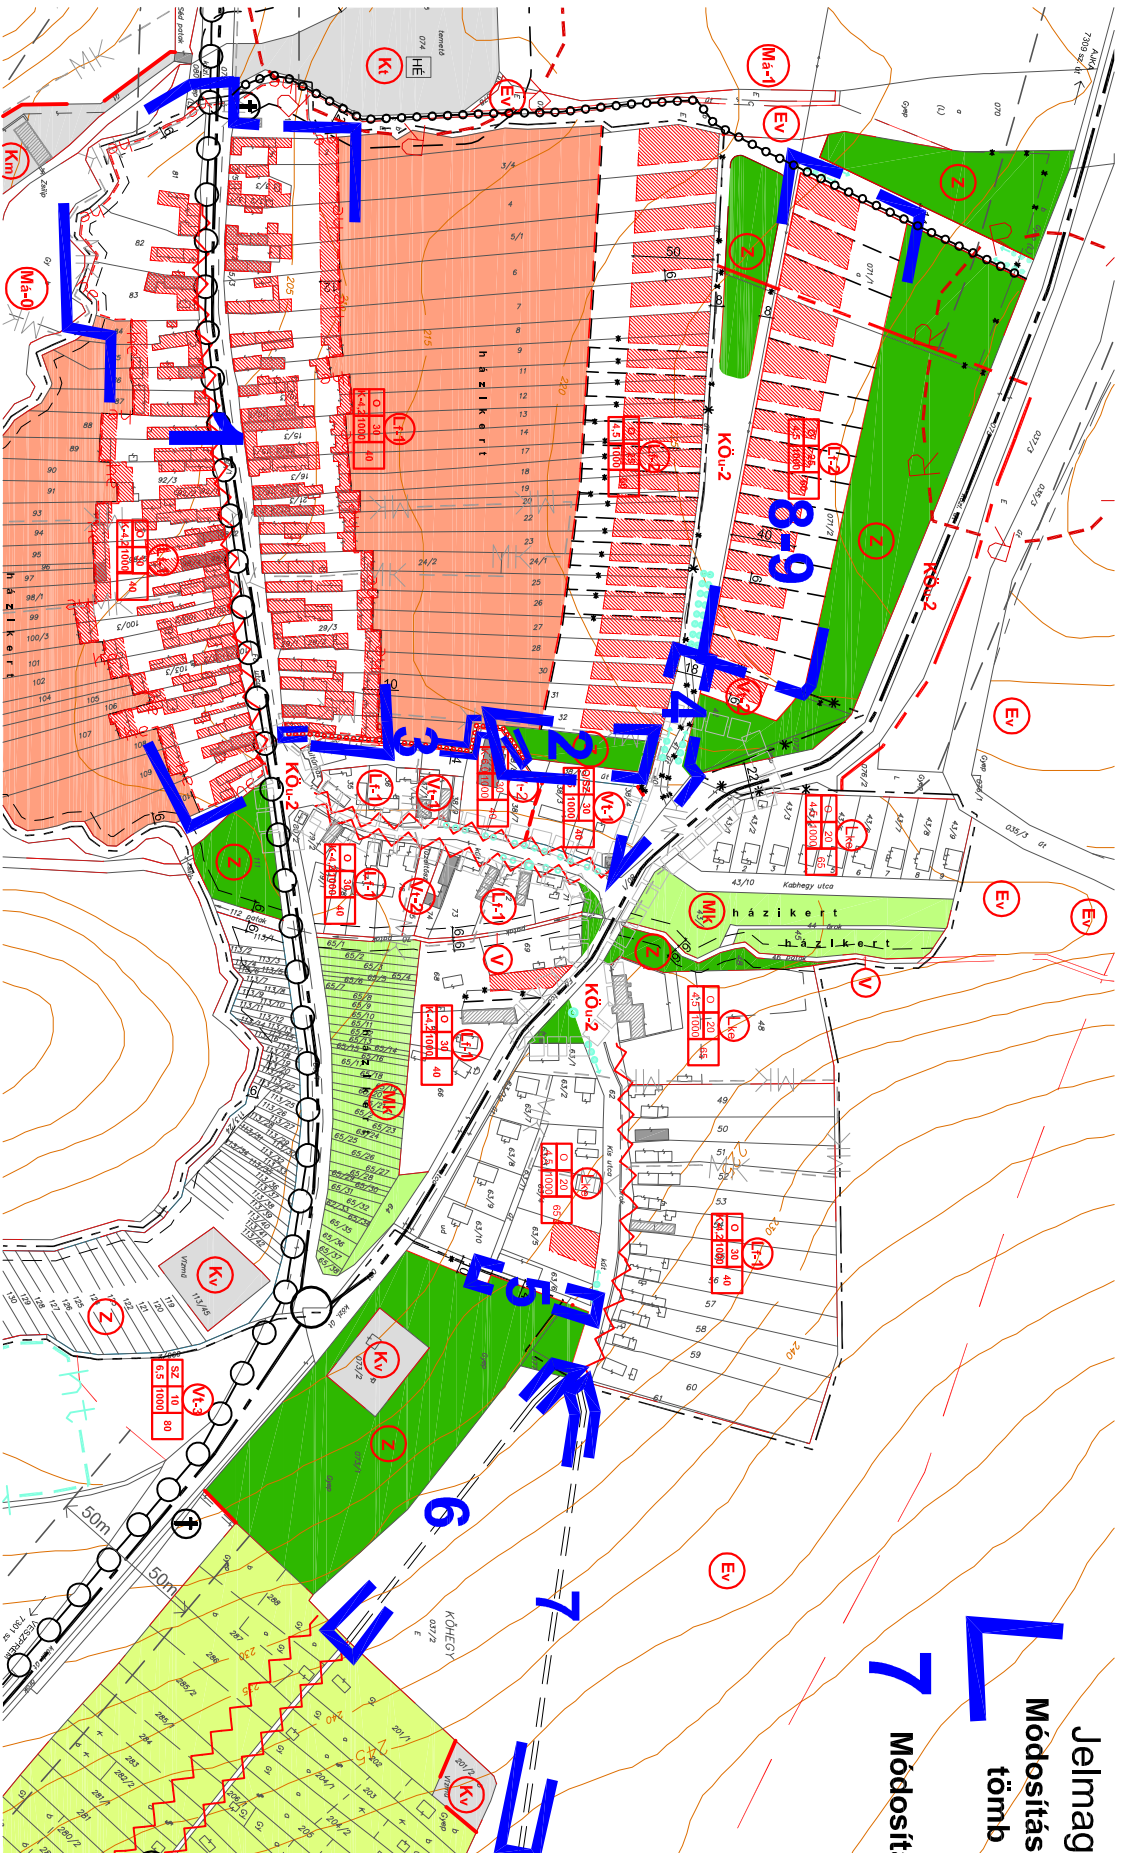

- Jelmagyarázat:**
- Szabályozási elemek
 - meglévő beltéri határa
 - tervezett beltéri határa
 - szabályozási vonal
 - területfelhasználási egységi határa
 - övezeti, építési övezeti határa
 - irányvonal, lakóirány
 - építési hely, építési zona
 - építési vonal
 - megszakított jel
 - területfelhasználási egységi határa
 - övezeti, építési övezeti határa
 - irányvonal, lakóirány
 - meglévő országos mellékut
 - tervezett országos mellékut
 - fontosabb szimbólum között csomópont
 - védőtávolság
 - zöldalvágás
 - meglévő jelölés fasor
 - tervezett jelölés fasor
 - kerékpárút
 - térszoci terület határa
 - műemleki környezeti határa
 - helyi értékvédelmi terület
 - utaskep, lakóirányvédelem
 - műemlek
 - védelmi helyi művel érték
 - helyi építészeti érték

- országos jelentőségű természetvédelmi terület határa
- helyi jelentőségű természetvédelmi terület határa
- helyi jelentőségű védelmi természet érték
- országos jelentőségű védelmi természet érték
- meglévő jelölés fasor
- tervezett jelölés fasor
- kerékpárút
- térszoci terület határa
- műemleki környezeti határa
- helyi értékvédelmi terület
- utaskep, lakóirányvédelem
- műemlek
- védelmi helyi művel érték
- helyi építészeti érték

- Kfm. közlekedési terület - maion utaszkizial
- beépítési nem szánt területlek
- KÖ.2. közlekedési terület - közvöl
- zöldterület - közvöl
- erdőterület - védéni
- erdőterület - gazdasági
- Erdőterület - természetli
- kertés mezőgazdasági terület
- állatorvos mezőgazdasági terület - gyep, legelő
- állatorvos mezőgazdasági terület - szarvó
- vízgazdálkodási terület



"Készült az állami alapadatok felhasználásával."	
Megpózo:	m-SZA 8
Pula község Önkormányzata	kivágat 2016.06.07.
Munka megnevezése:	
Pula község településrendezési eszközökének részleges módosítása	
Munkatárs:	
Módosítások területe (Hatályos szab. terv kivágaton)	
A 314/2012.(XI.8.) Korm. r. szerinti tájékoztatói szakasza	
Falokos tervező:	
Németh Ferenc	Planteus Kft.
okl. építészmérnök településrendezési vezető tervező TT-1/19-0221	8273 Monostók, Fő út 23. Tel.: 06-87-469-209 e-mail: planteus@planteus.hu