

Jelmagyarázat:

Módosítással érintett
tömb határa

7
Módosítás száma



MÓDOSÍTOTT SZÁ 8 KIVÁGAT

"Készült az állami alapadatok felhasználásával."

Pula község Önkormányzata

Pula község településrendezési
eszközeinek részleges módosítása

Munkarész:
Módosítások területe (Módosított szab. terv kivágaton)

A 314/2012.(XI.8.) Korm. r. szerinti véleményezési szakaszra

m-SZA 8
kivágat
2016.09.17.


Feljelölő tervező:

Németh Ferenc

okl. építészmérnök
településrendezési vezető
TT-1 19-0221

Planteus Kft.

8273 Monoszló, Fő út 23.
tel.: 06-87-469-209
e-mail: planteus@planteus.hu

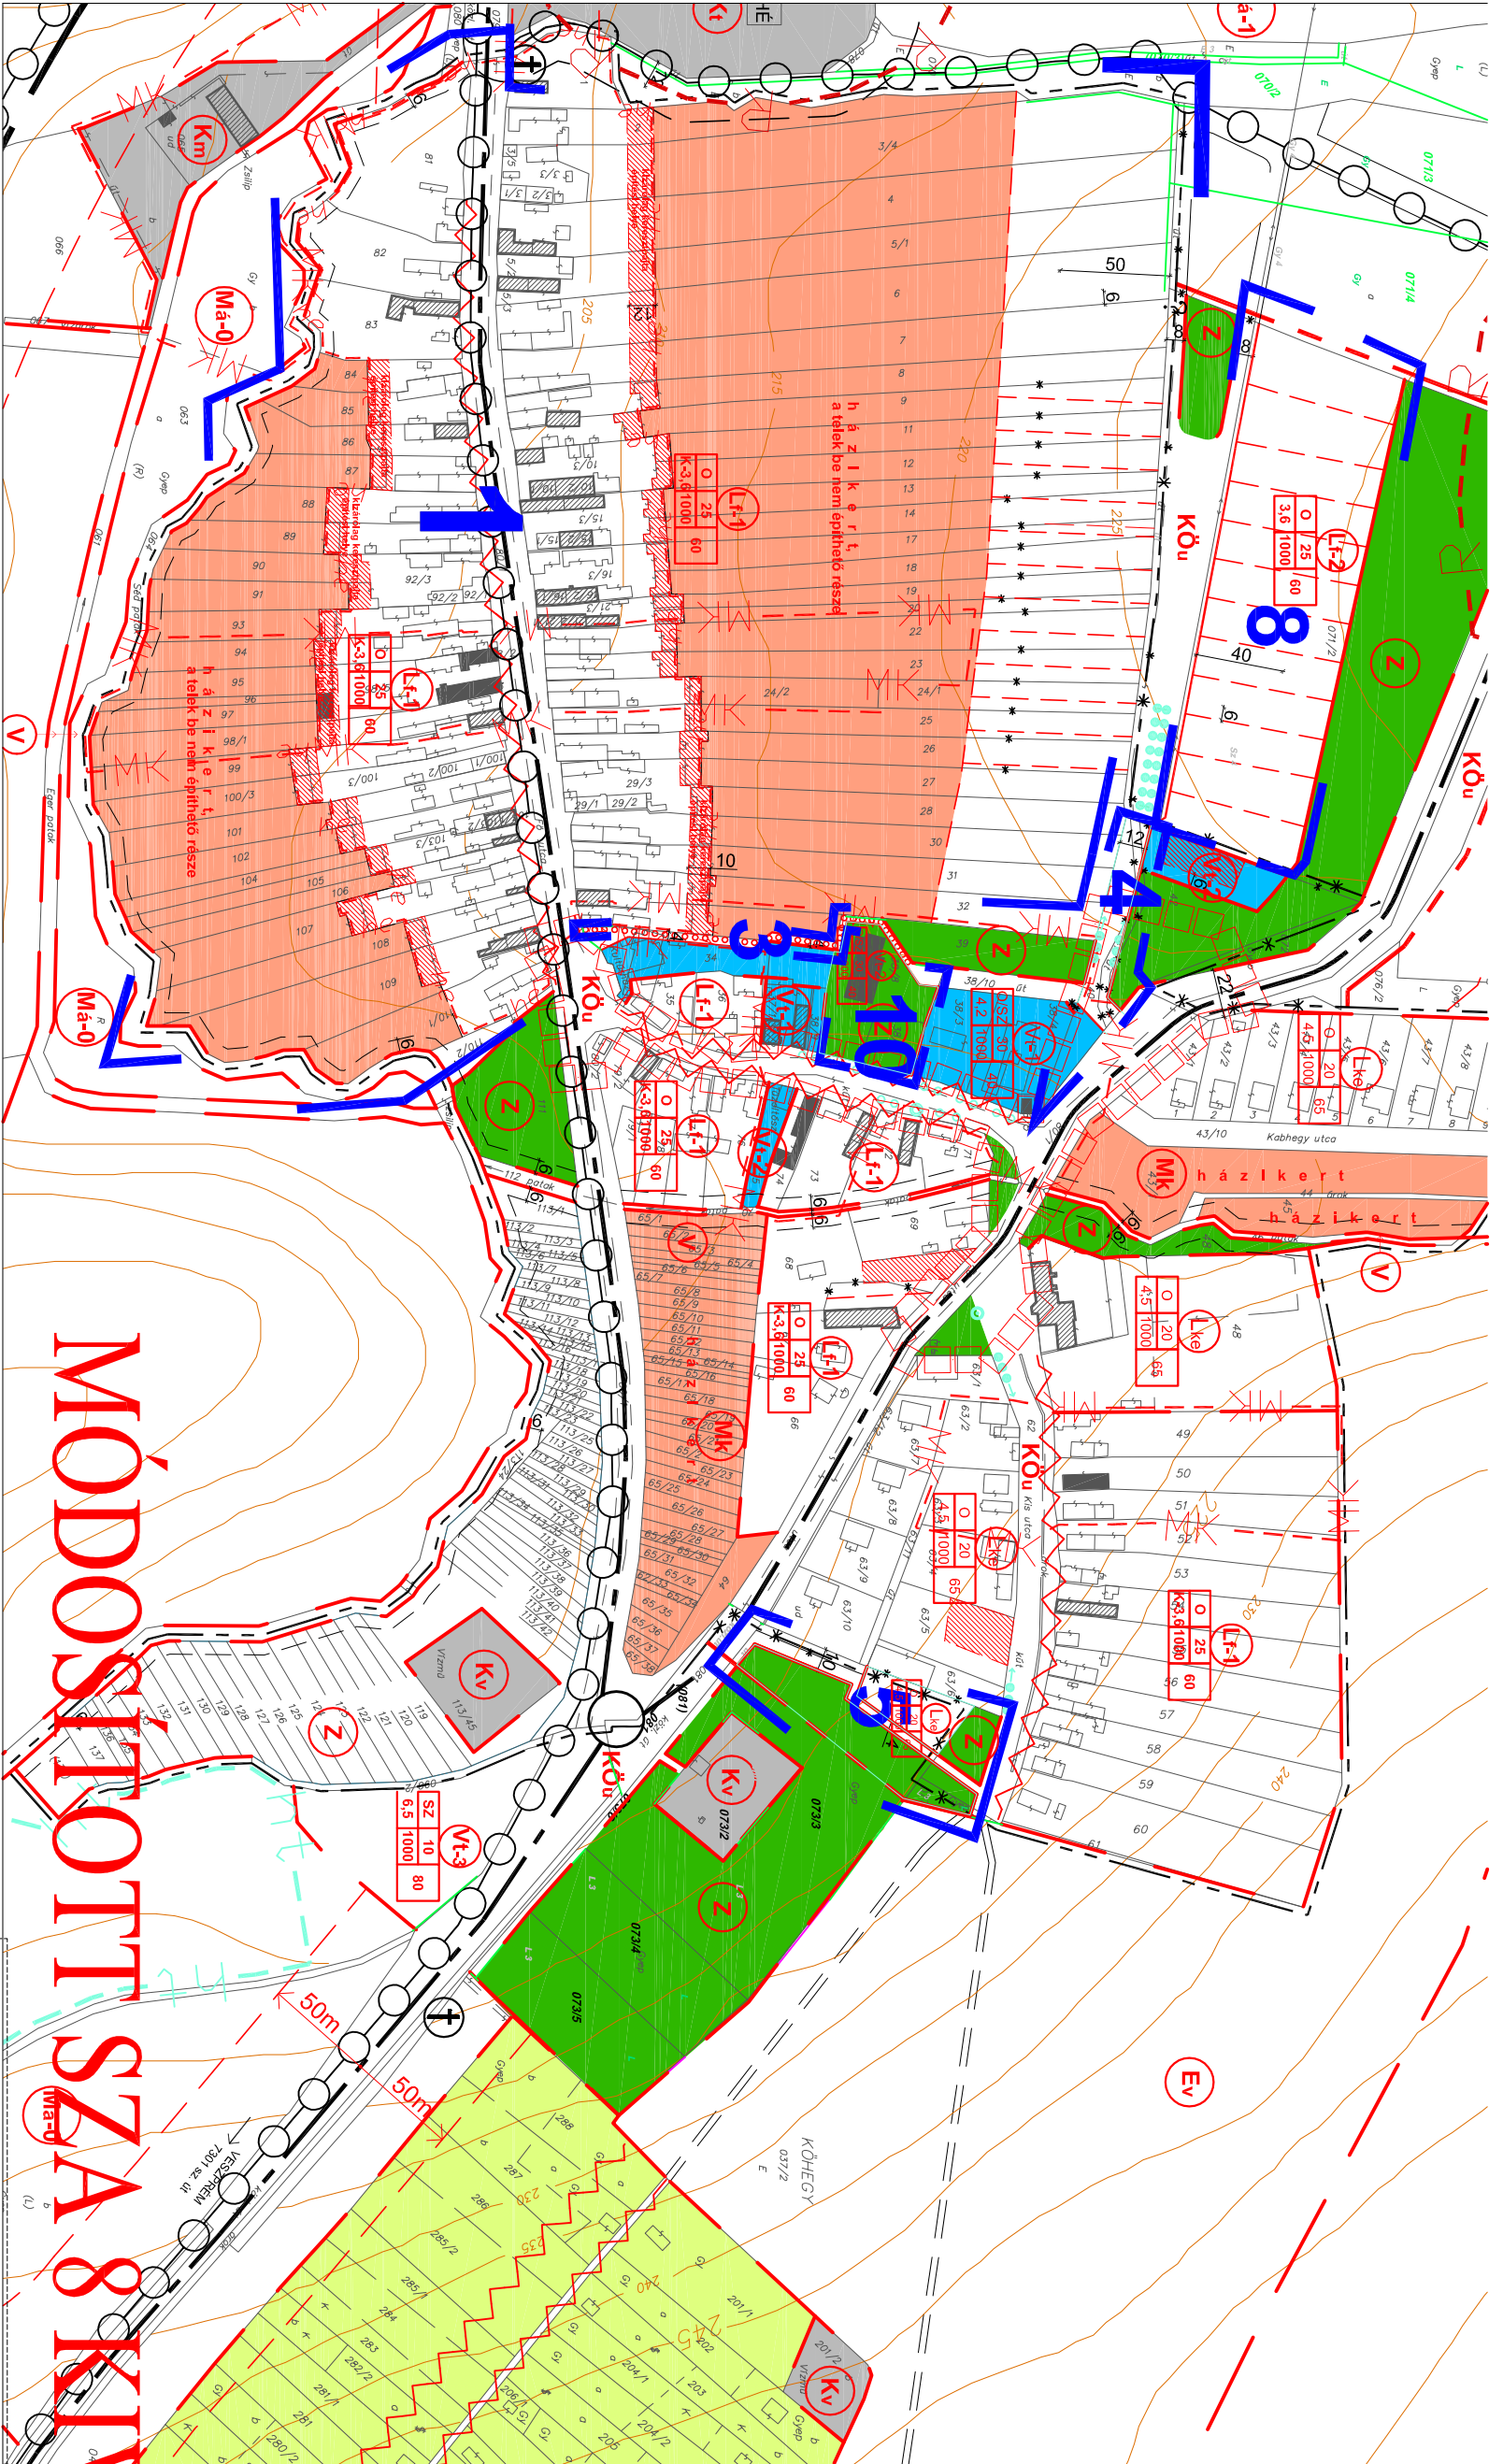

Jelmagyarázat:

Szabályozási elemek

- meglévő belterület határa
- tervezett belterület határa
- szabályozási vonal
- területfelhasználási egység határa
- övezet, építési övezet határa
- frányvado telekhatar
- építési hely, építési zóna
- építési vonal
- megszűntető jel
- meglévő országos mellékút
- tervezett országos mellékút
- fontosabb szintbenl közúti csomópont
- védőtávolság
- gyalogút
- kerékpárút
- régészeti terület határa
- műemlékl környezet határa
- helyi értékvédelmi terület
- utcaképv, látványvédelem
- műemlék
- védt helyi művi érték
- országos jelentőségű természetvédelmi terület határa
- helyi jelentőségű természetvédelmi terület határa
- helyi jelentőségű védett természeti érték
- országos jelentőségű védett természeti érték
- meglévő jelentős faszor
- tervezett jelentős faszor
- Területfelhasználási egységek beépítésre szánt területek:
- Lke** kertvárosias lakóterület
- Lf** falusias lakóterület
- Vt** településközpont vegyes terület
- Kt** különleges terület - termelő, kegyeleti park
- Kv**

Övezet	jel	beépítési mód	területfelhasználási egység	területfelhasználási egység
okl.	okl.	okl.	okl.	okl.